

КАДАСТРОВЫЙ ПАСПОРТ
здания, сооружения, объекта незавершенного строительства

КП.1

Лист №	1	Всего листов:	2
--------	---	---------------	---

Здания	
(вид объекта недвижимого имущества)	

"17" октября 2014 г. № 47/201/14-576166	
Кадастровый номер:	47:07:1044001:6003
Номер кадастрового квартала:	47:07:1044001
Характер сведений государственного кадастра недвижимости (статус записи об объекте):	—

Описание объекта недвижимого имущества:

1	Местоположение:	Ленинградская область, Всеволожский муниципальный район, Заневское сельское поселение, дер. Кудрово, Европейский проспект, д. 13, корпус 1		
2	Основная характеристика:	площадь	26546.4	кв.м
		(тип)	(значение)	(единица измерения)
	степень готовности объекта незавершенного строительства (%)	—		
3	Назначение:	Многоквартирный дом		
4	Этажность:	18-23	1	
		количество этажей	количество подземных этажей	
5	Материал стен:	Смешанные		
6	Год ввода в эксплуатацию (завершения строительства):	2014		
7	Кадастровая стоимость (руб.):	1573652009.52		
8	Кадастровый номер земельного участка (участков), в пределах которого расположен объект недвижимого имущества:	47:07:1044001:409		
9	Предыдущие кадастровые (условные) номера объекта недвижимого имущества:	—		
10	Особые отметки:	Материал стен - камень керамический поризованный, утеплитель, вентфасад.		
11	Наименование органа кадастрового учета:	Филиал федерального государственного бюджетного учреждения "Федеральная кадастровая палата Федеральной службы государственной регистрации, кадастра и картографии" по Ленинградской области		

начальник отдела (полное наименование должности)	М.П.	В. А. Ершов (инициалы, фамилия)
---	------	------------------------------------




КАДАСТРОВЫЙ ПАСПОРТ
здания, сооружения, объекта незавершенного строительства

Здания	
(вид объекта недвижимого имущества)	

Лист №	2	Всего листов:	2
--------	---	---------------	---

"17" октября 2014 г. № 47/201/14-576166	
Кадастровый номер:	47:07:1044001:6003

Схема расположения объекта недвижимого имущества на земельном участке(ах):

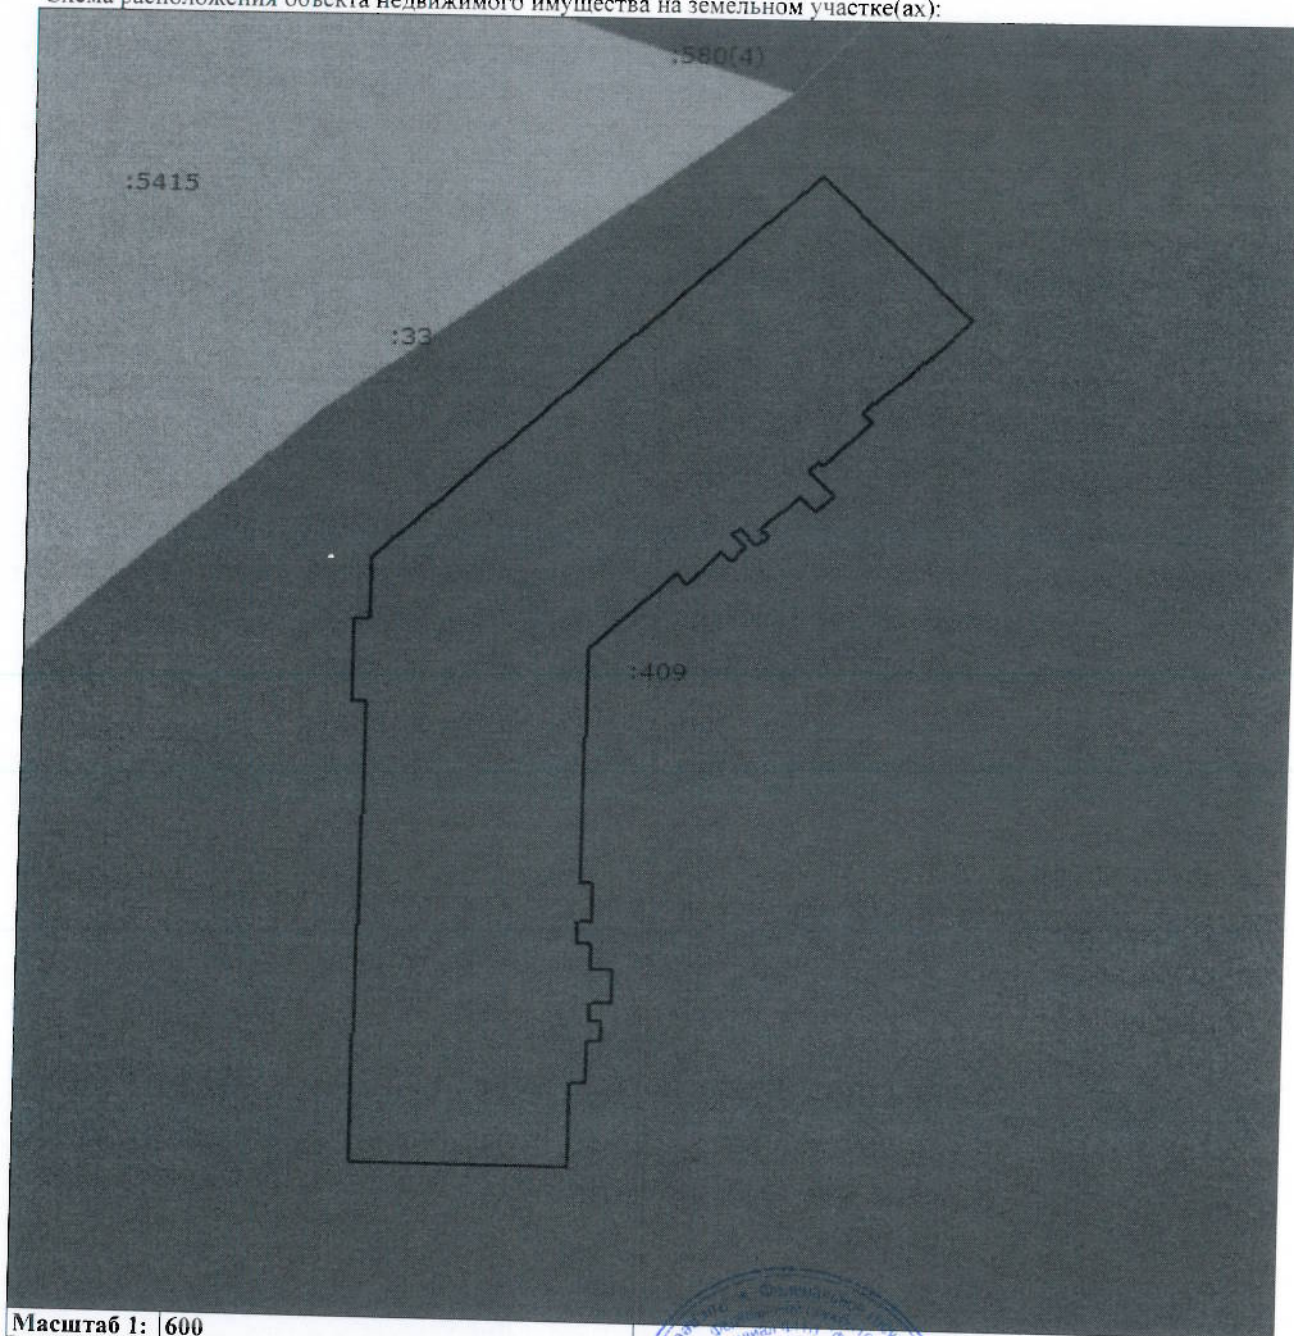

Масштаб 1: 600

начальник отдела	
(полное наименование должности)	В. А. Ершов
(подпись)	(инициалы, фамилия)

М.П.

